


KELLERGESCHOSS

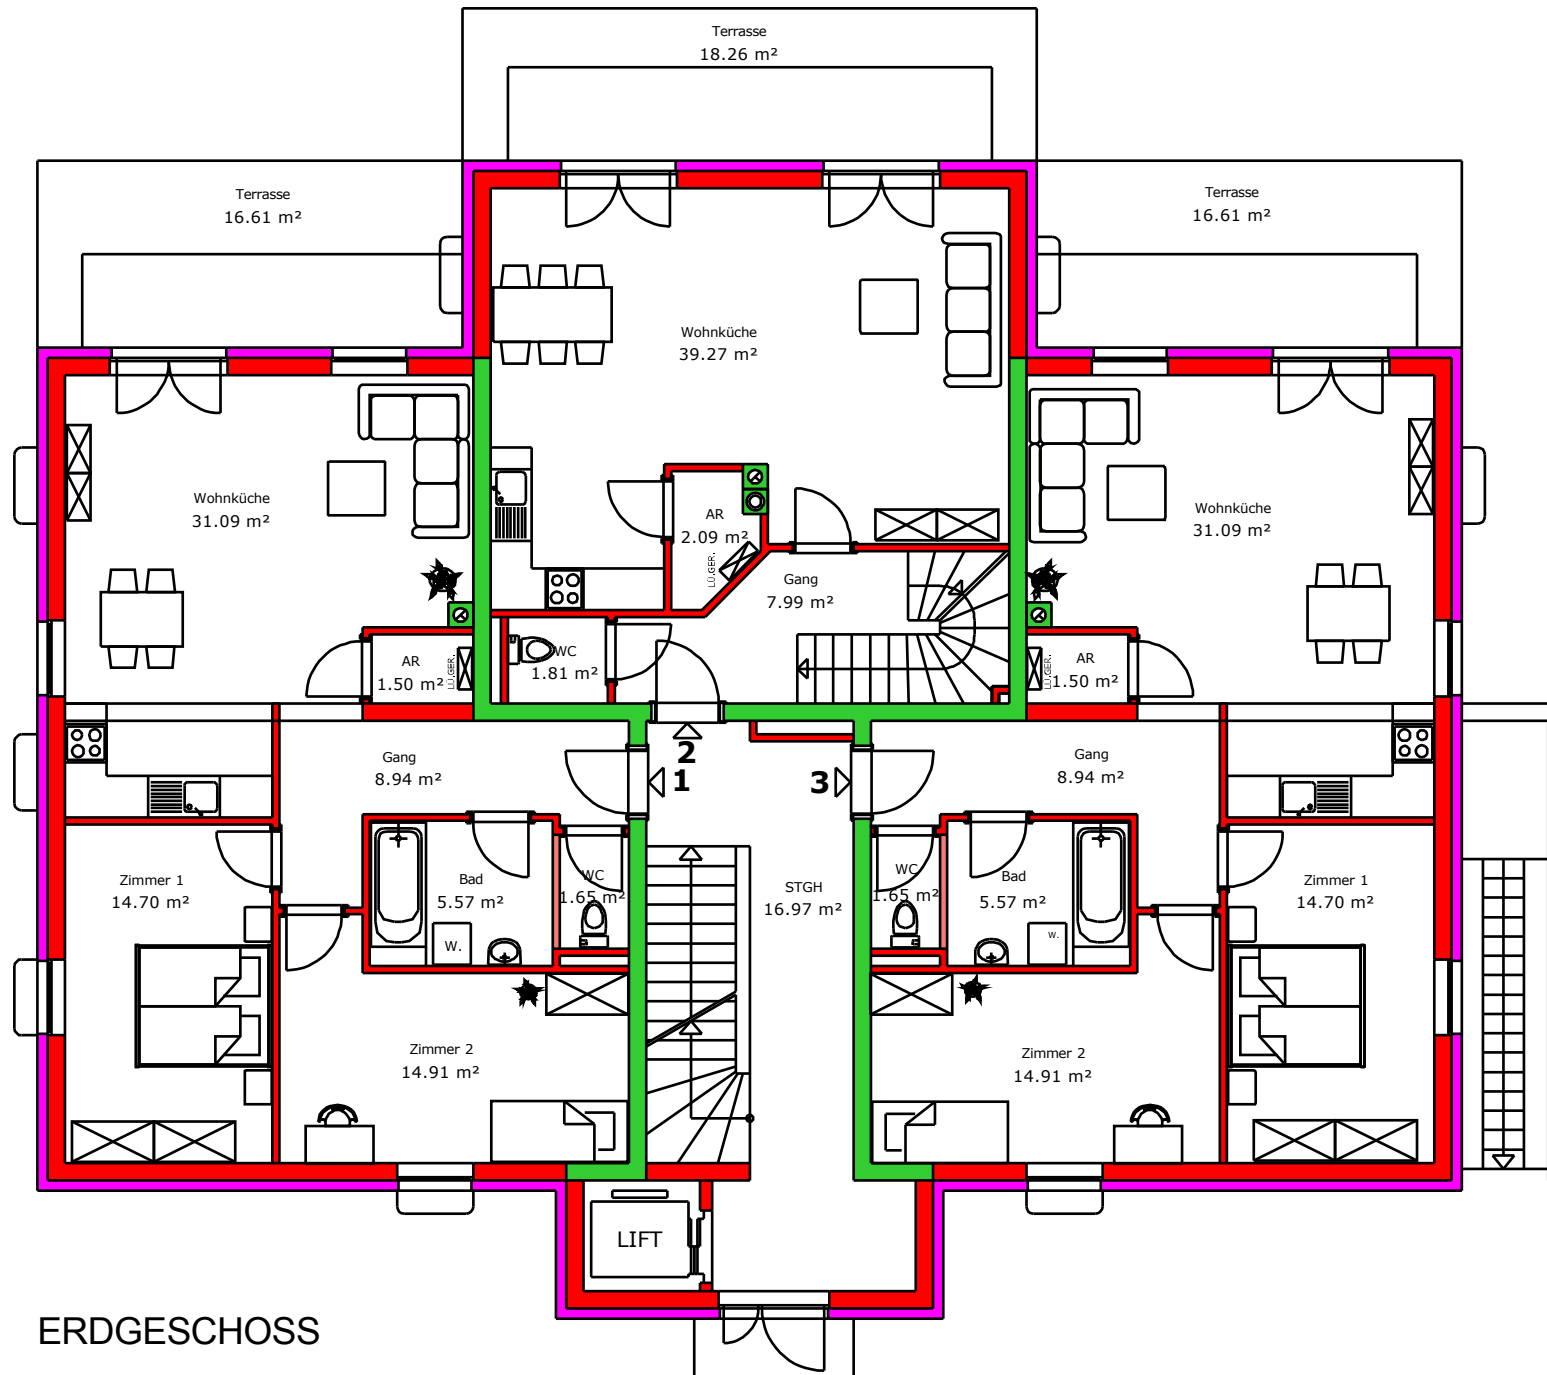

Wohnung 1  
78,36 m<sup>2</sup>

Wohnung 2 (EG+OG)  
100,50 m<sup>2</sup>


Wohnung 3  
78,36 m<sup>2</sup>

ERDGESCHOSS


Wohnung 4  
78,23 m<sup>2</sup>

Wohnung 2 (EG+OG)  
100,50 m<sup>2</sup>

Wohnung 5  
78,23 m<sup>2</sup>

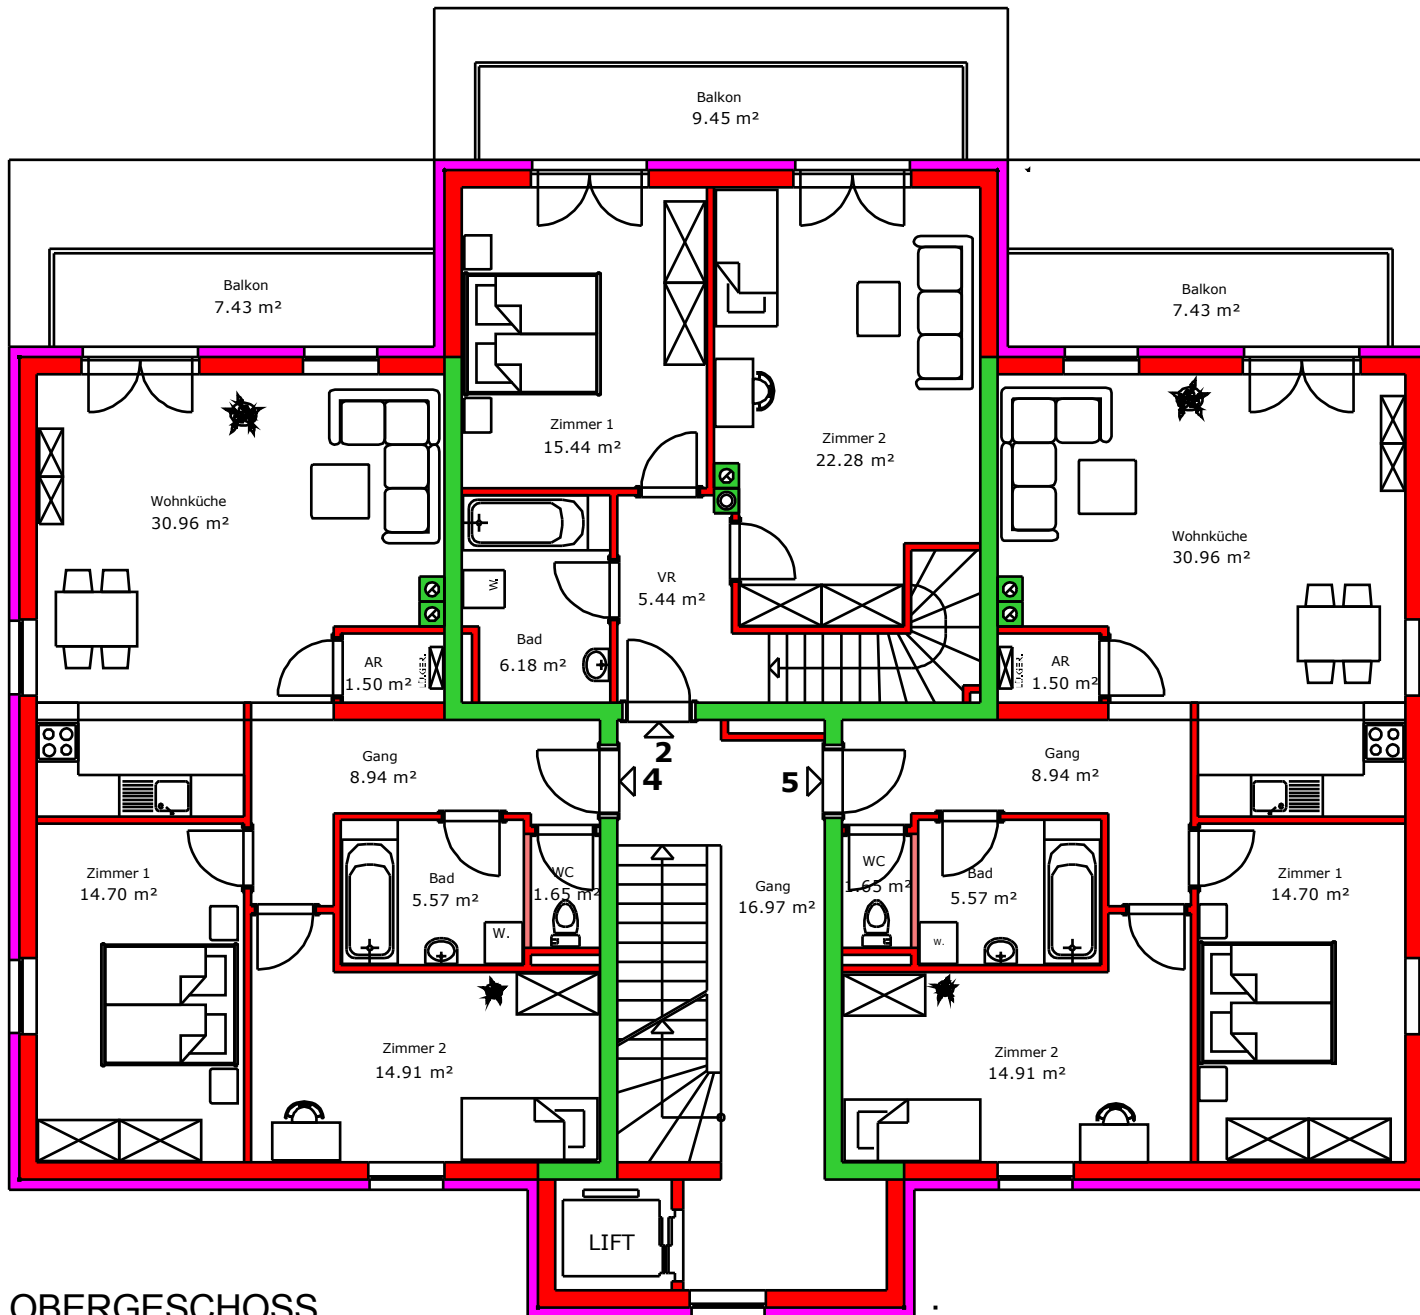

OBERGESCHOSS

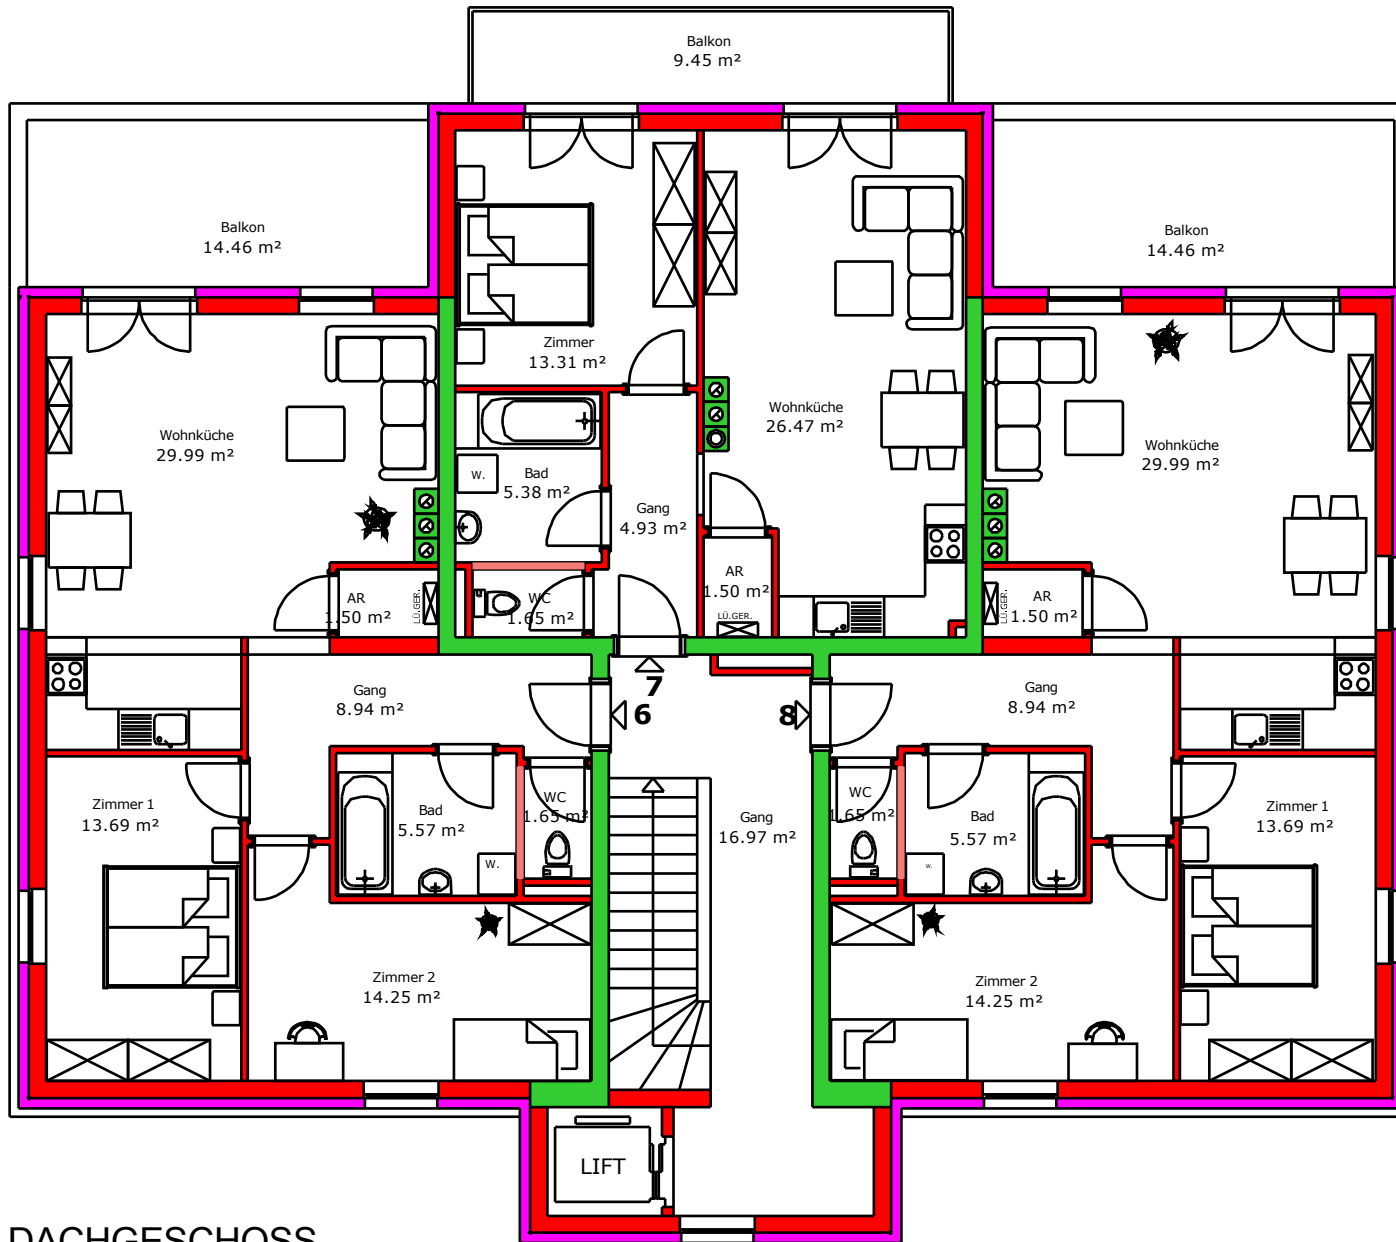

Wohnung 6  
**75,59 m<sup>2</sup>**

Wohnung 7  
**53,24 m<sup>2</sup>**

Wohnung 8  
**75,59 m<sup>2</sup>**

DACHGESCHOSS